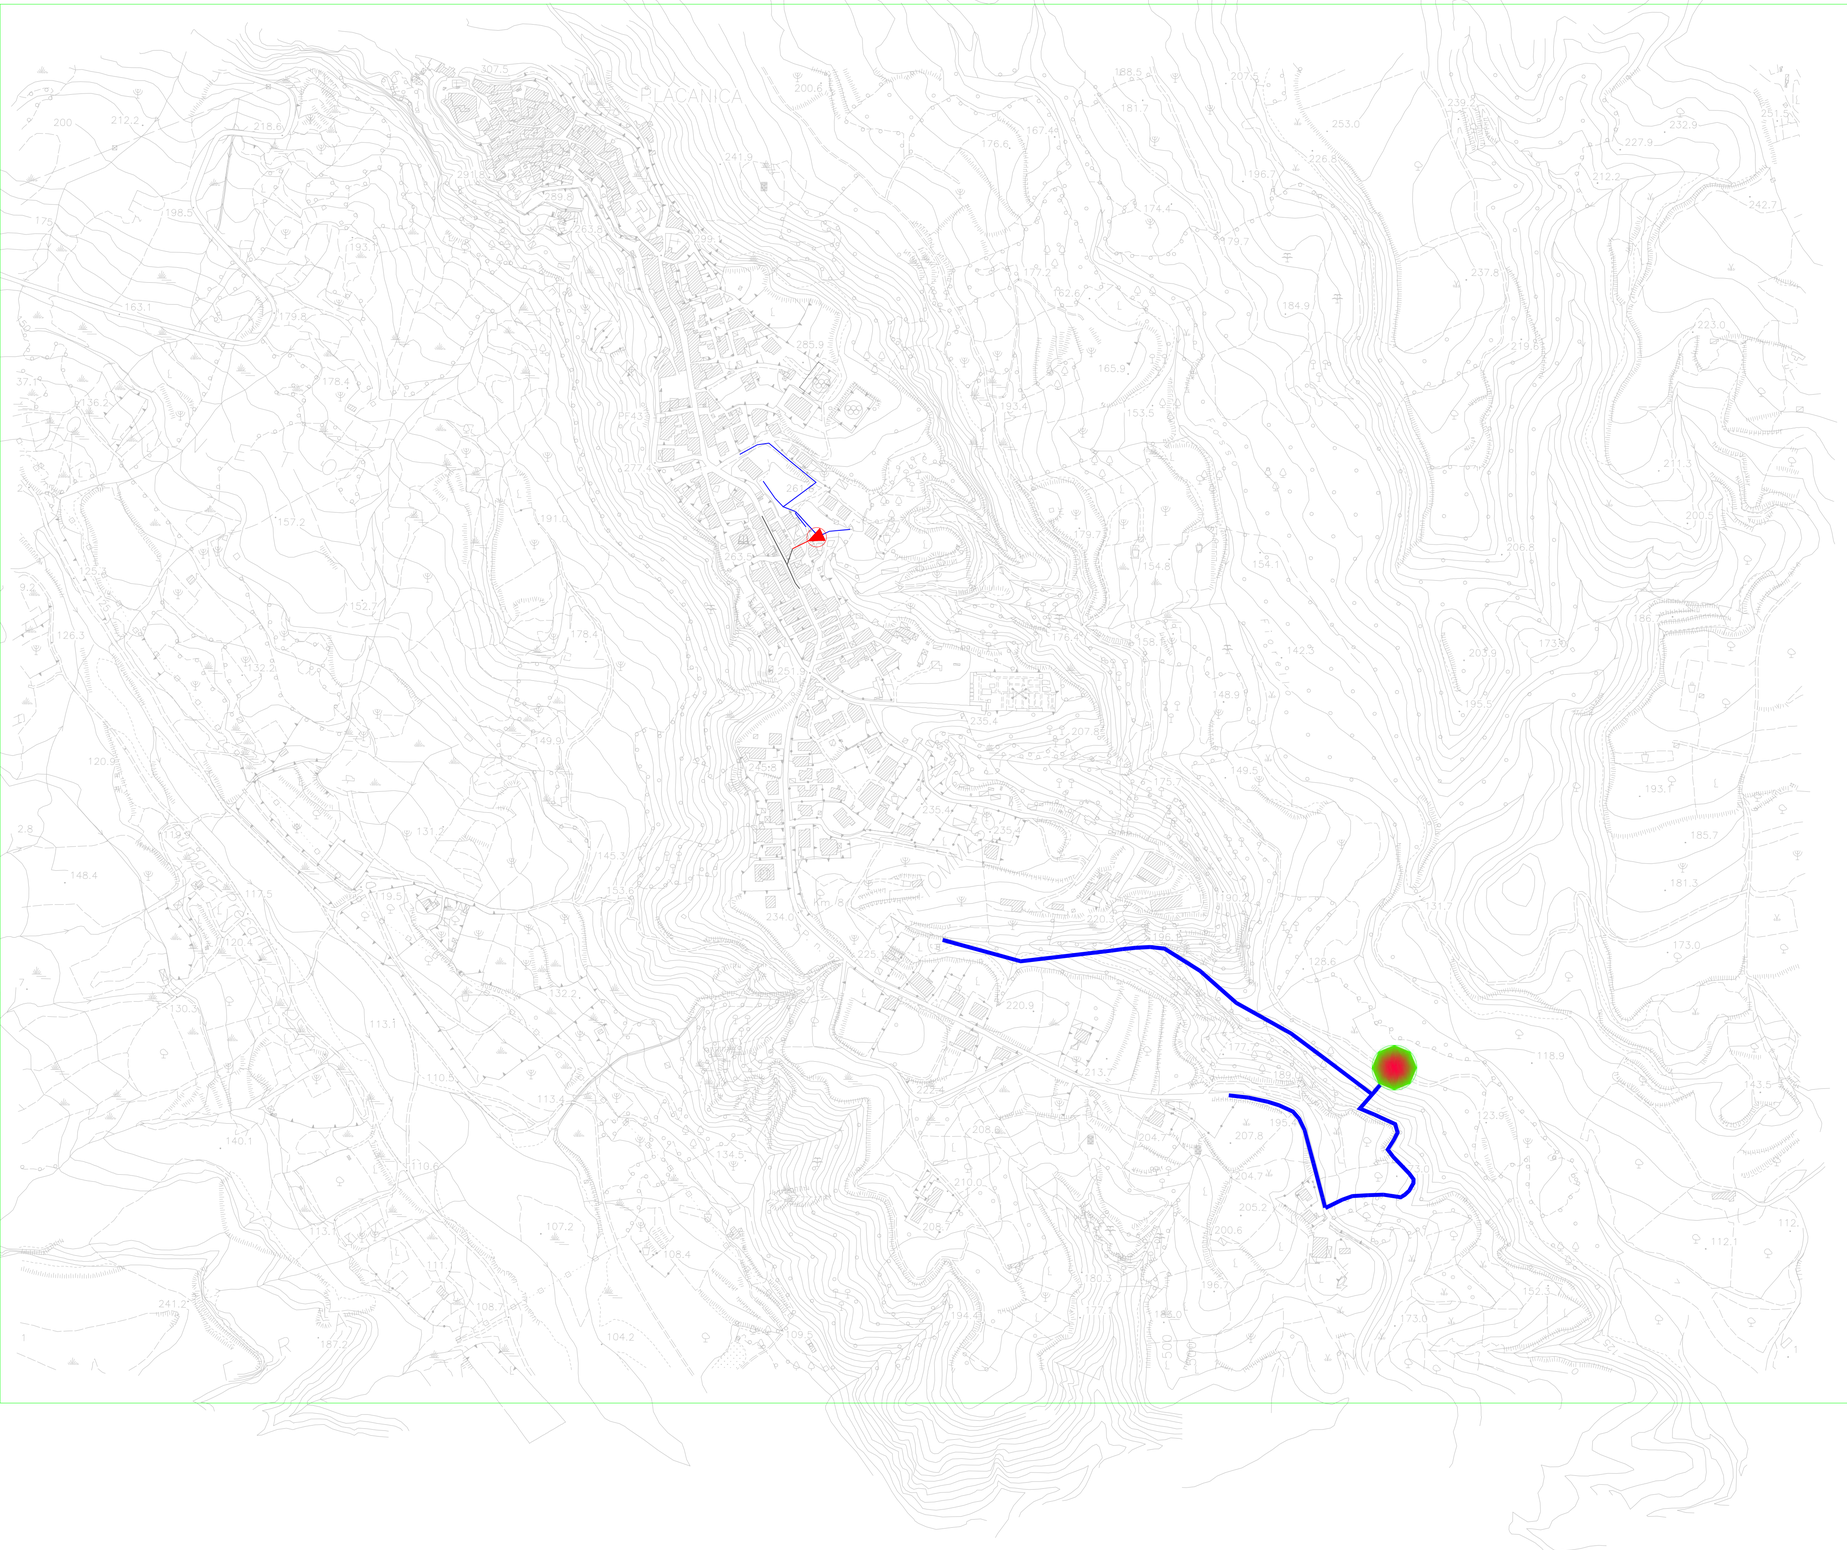

LEGENDA

IMPIANTO DI DEPURAZIONE

IMPIANTO DI SOLLEVAMENTO

CONDOTTA IN PRESSIONE

CONDOTTA A CADUTA

CONDOTTA ESISTENTE

COMUNE DI PLACANICA
Città Metropolitana di Reggio Calabria

PROGETTO DI FATTIBILITA' TECNICA ED ECONOMICA

Oggetto
LAVORI DI COMPLETAMENTO DELLA RETE FOGNARIA NELLE LOCALITA' CENTRO, SAN TOMMASO E TITI E LA REALIZZAZIONE DI NUOVI IMPIANTI DI DEPURAZIONE A SERVIZIO DEL CENTRO (1.500 AE) E DELLA FRAZIONE TITI (400 AE)

Elaborato	Titolo
EL.G.01a	Corografia Centro e San Tommaso

IL TECNICO

Rev: 00	Data: MARZO 2018	Scala : 1:5000